

VIA CIAMPI

MAPP. 754


Area comune

Accesso carrai

Cancello automatizzato

Cancello automatizzato

Accesso Pedonale

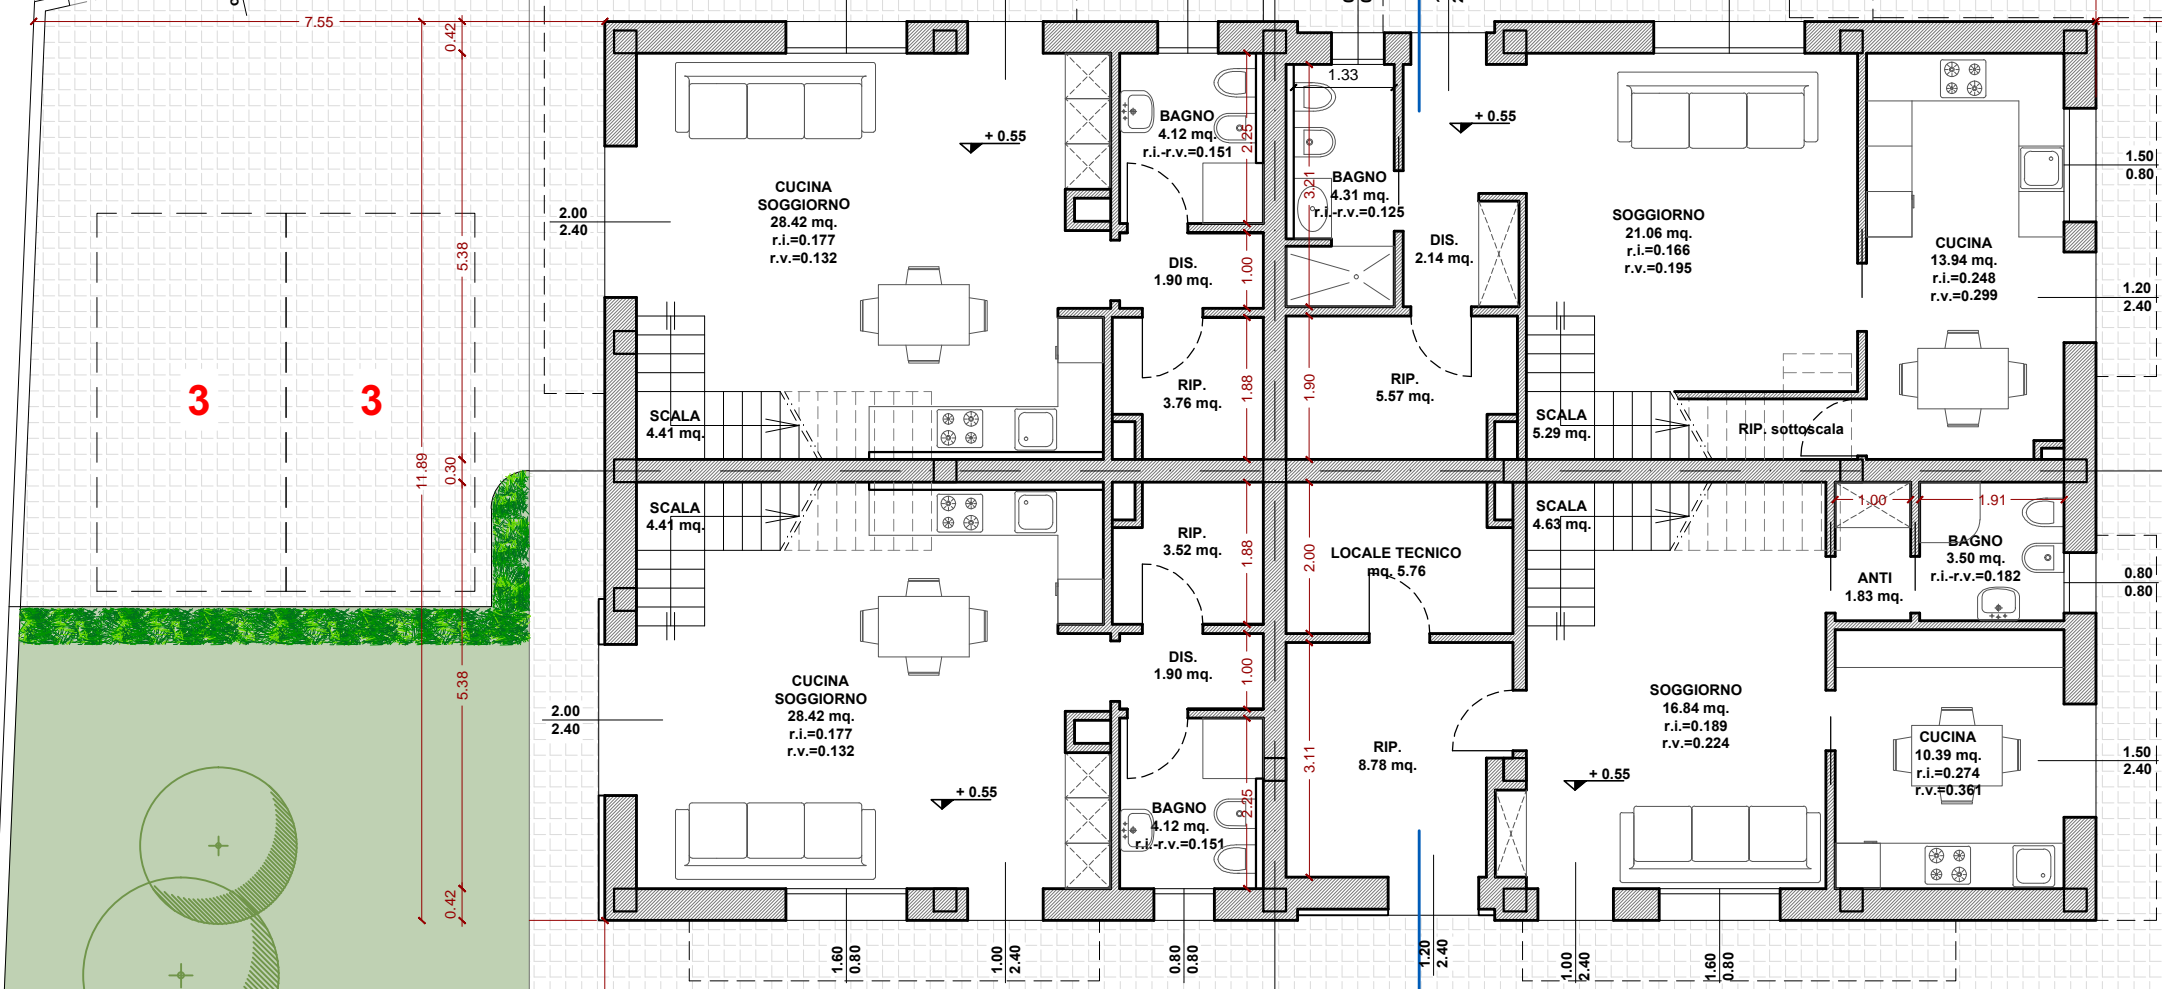

### PIANTA PIANO TERRA

caditoia stradale

caditoia stradale ± 0.00

Accesso Pedonale

Palo illuminazione pubblica

Accesso carrai automatizzato

Accesso carrai automatizzato

Box Telecom

Accesso Pedonale



VIA NILDE JOTTI